


# 4<sup>th</sup> FLOOR PLAN

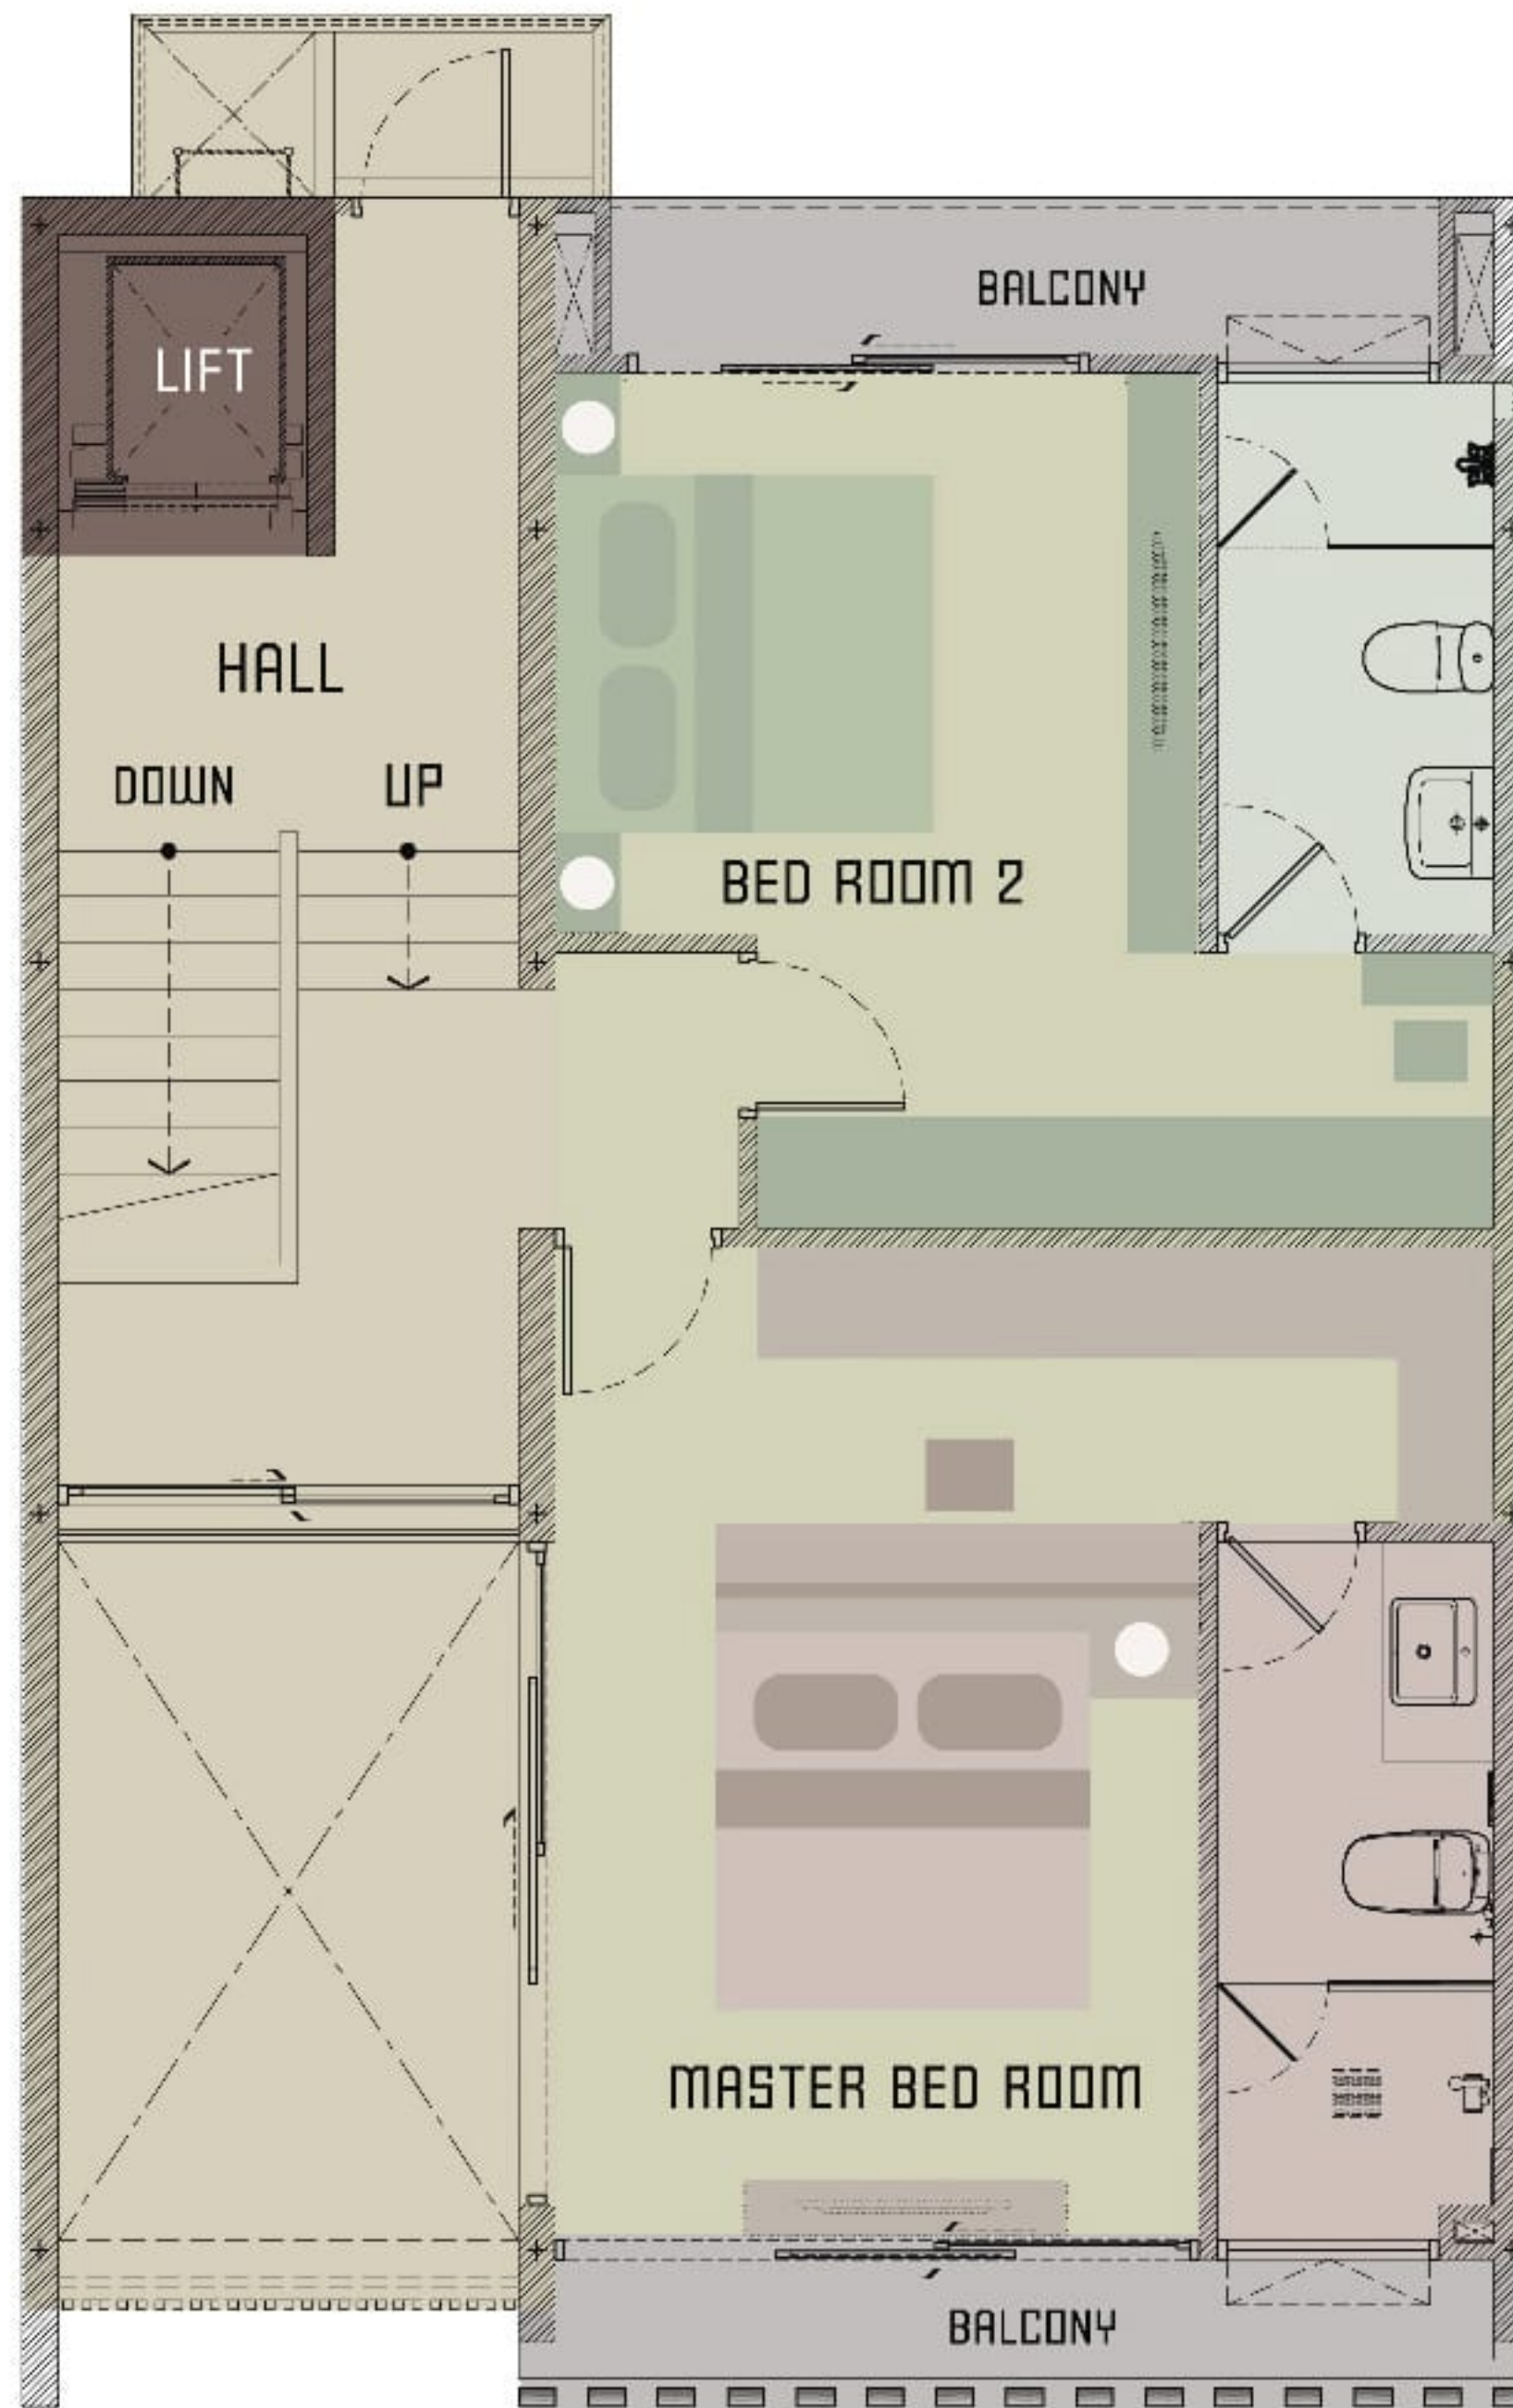

ระบบเติมอากาศสะอาดในห้องนอนหลักที่ชั้น 4  
พร้อมติดตั้ง Solar system บนหลังคา